




PLAN 3 - ENTRÉ

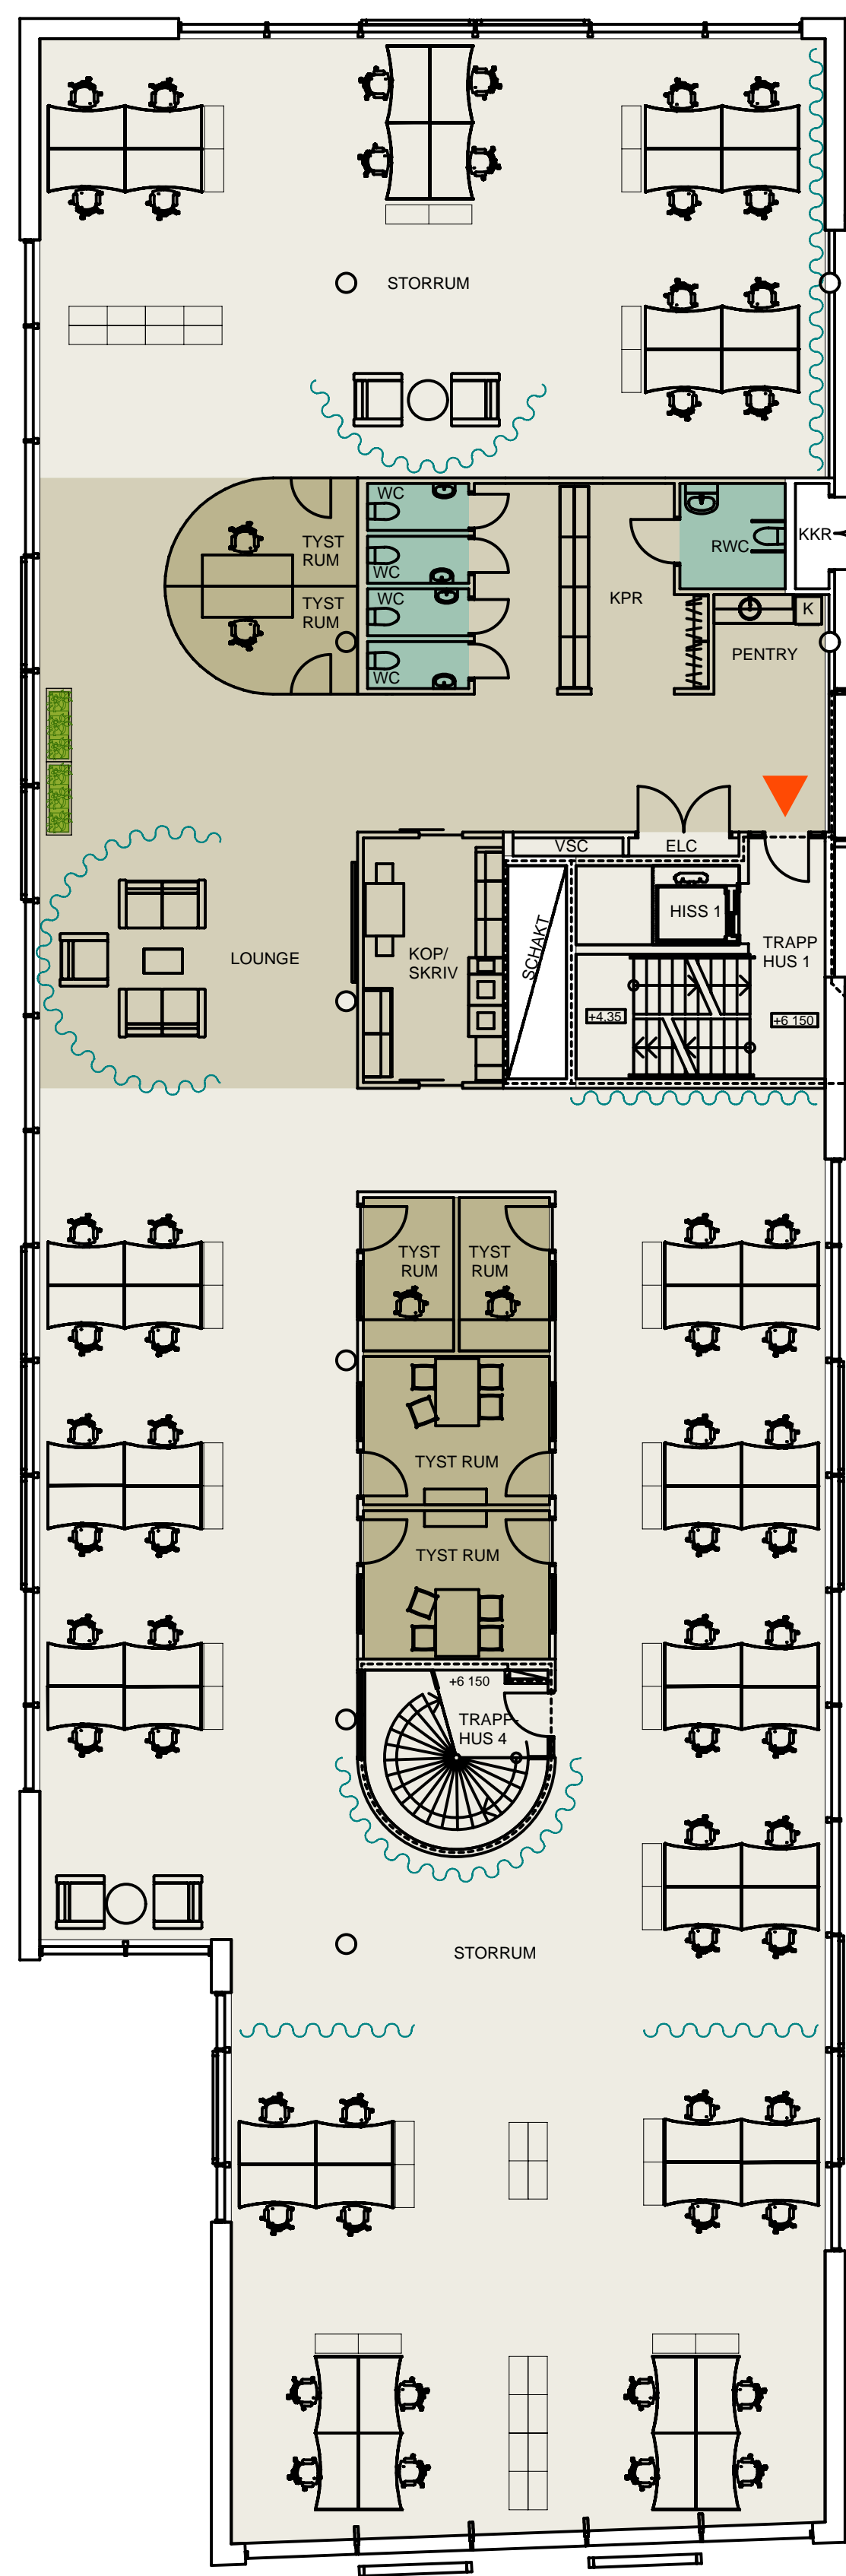

PLAN 4 - 1TR

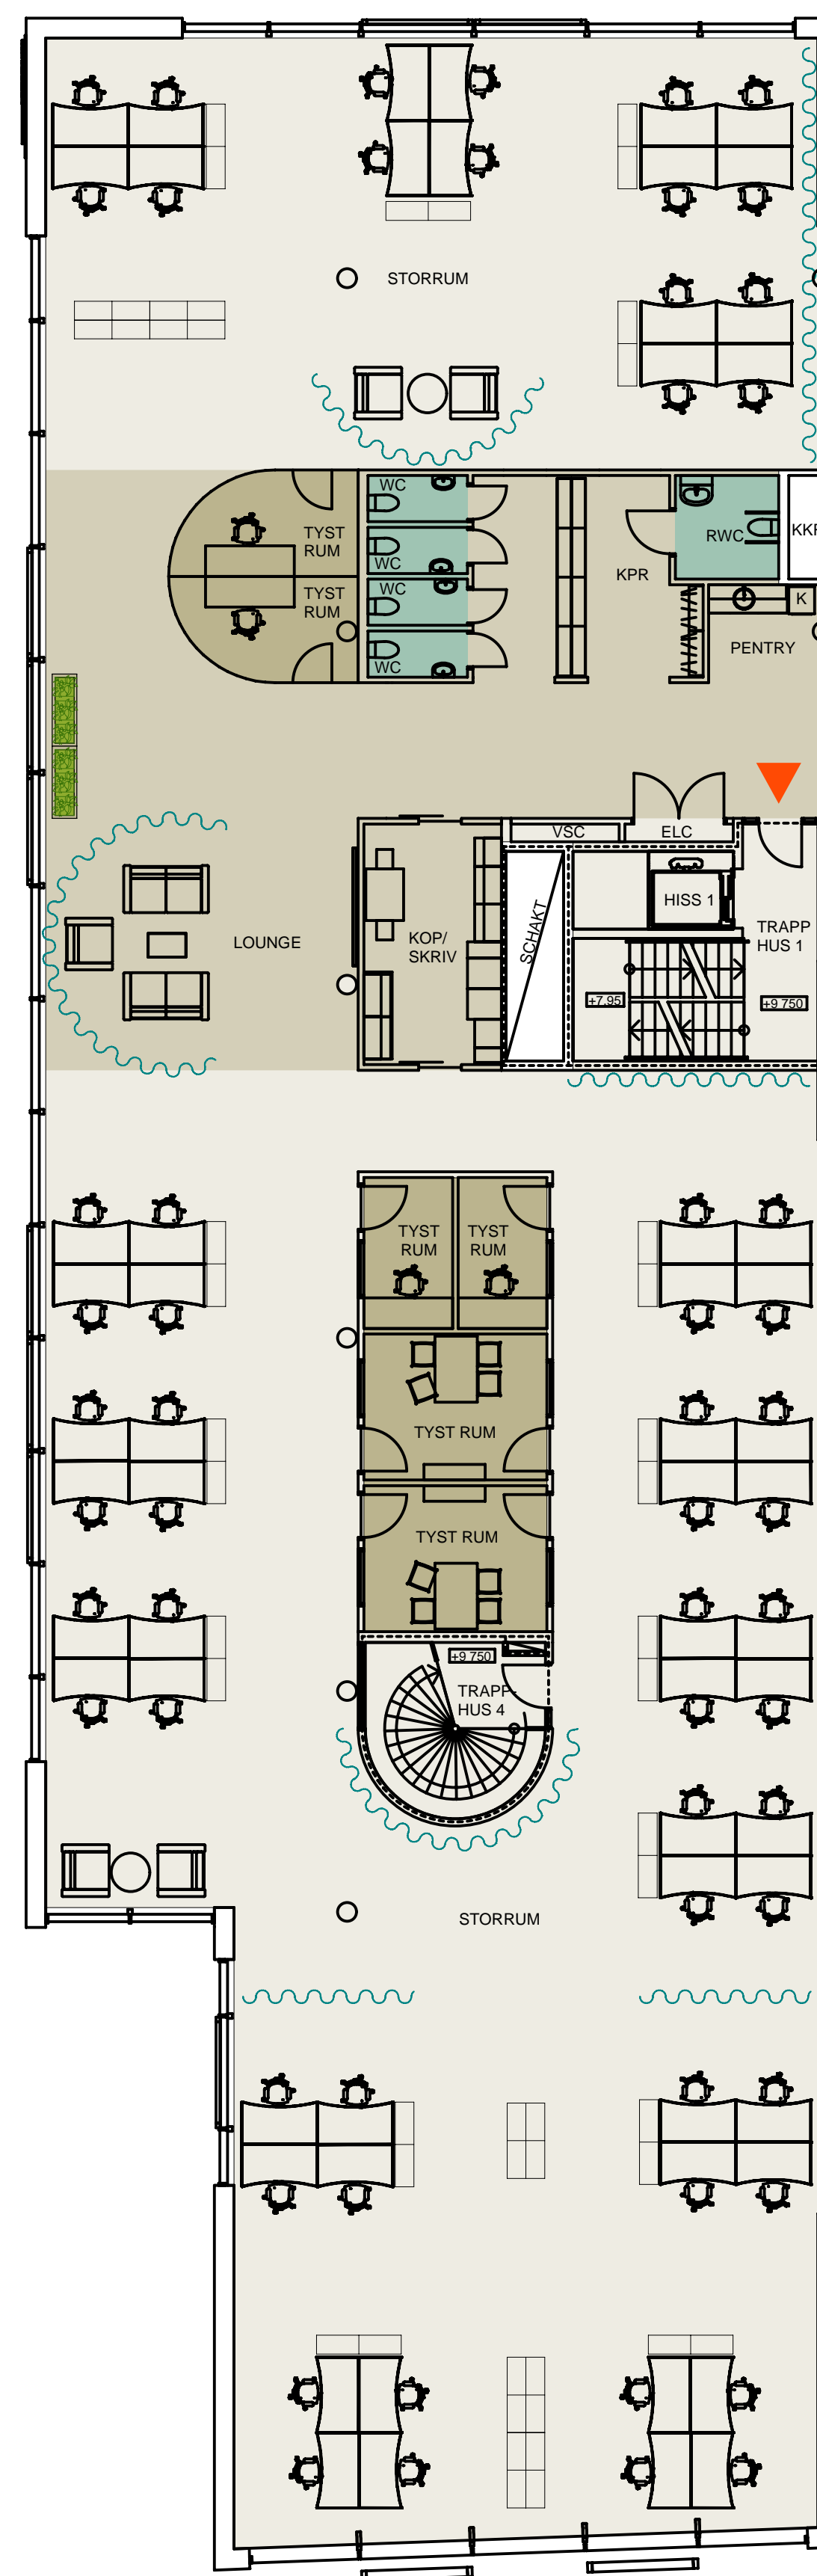

PLAN 5 - 2TR

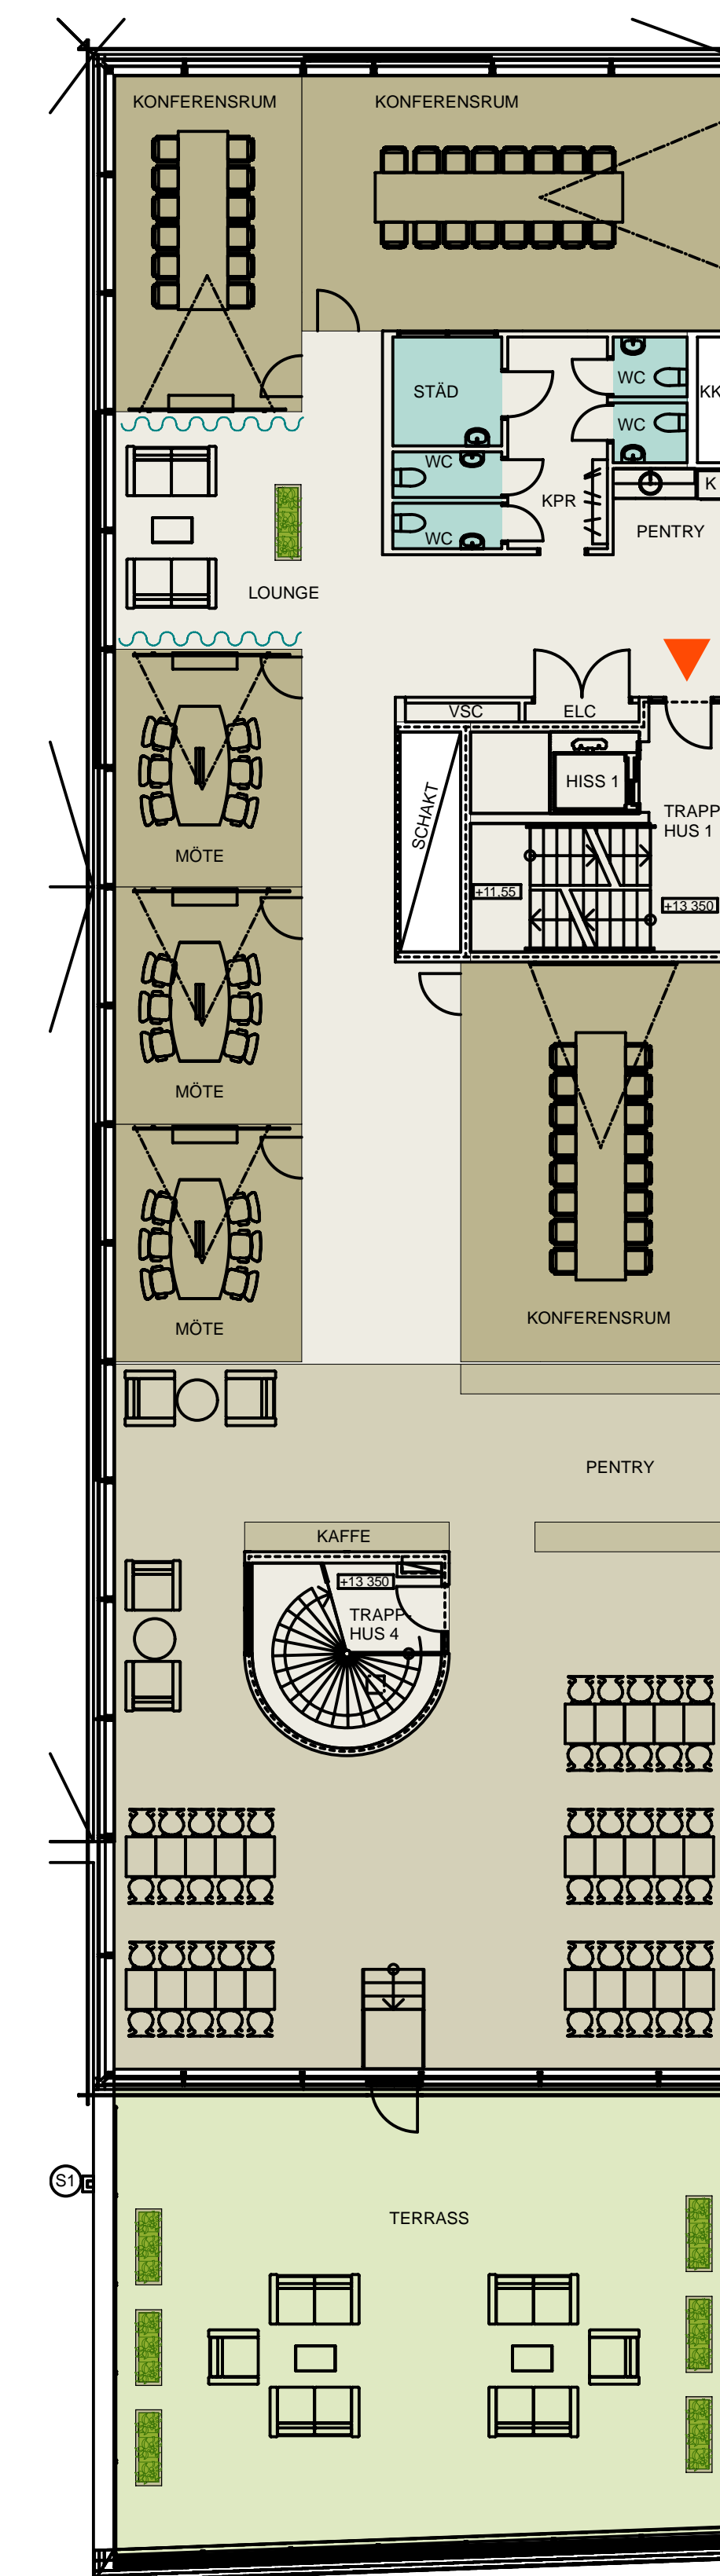

PLAN 6 - 3TR

FUNKTIONER / YTOR / ANTAL  
 ca 2 880 m<sup>2</sup> (ca 17 m<sup>2</sup> / arbetsplats)  
 172 ARBETSPLATSER (1600x800)  
 1 RECEPTION / NY ENTRÉ

18 TYSTA / VILRUM  
 6 MÖTE / KONFERENS  
 1 PENTRY OCH PAUSRUM (60PL)  
 3 LOUNGE / ÖPPNA MÖTEN

3 KOPIERINGS- OCH SKRIVARRUM  
 17 WC / RWC  
 1 STÅD  
 1 TERRASS (115 m<sup>2</sup>)



SKALA 1:100 (A1)  
 0 1 2 3 4 5